

PARTER		pow. [m <sup>2</sup> ]
1	pokój dzienny	18,88
2	kuchnia	10,93
3	sypialnia	9,09
4	łazienka	5,74
5	wiatrołap	4,26


I PIĘTRO		pow. [m <sup>2</sup> ]
6	sypialnia	14,68
7	sypialnia	11,44
8	korytarz	5,12
9	WC	0,45

<b>POW. CAŁKOWITA</b> [m <sup>2</sup> ]	<b>80,59</b>
---	--------------



**DZIAŁKA**

875 m<sup>2</sup>

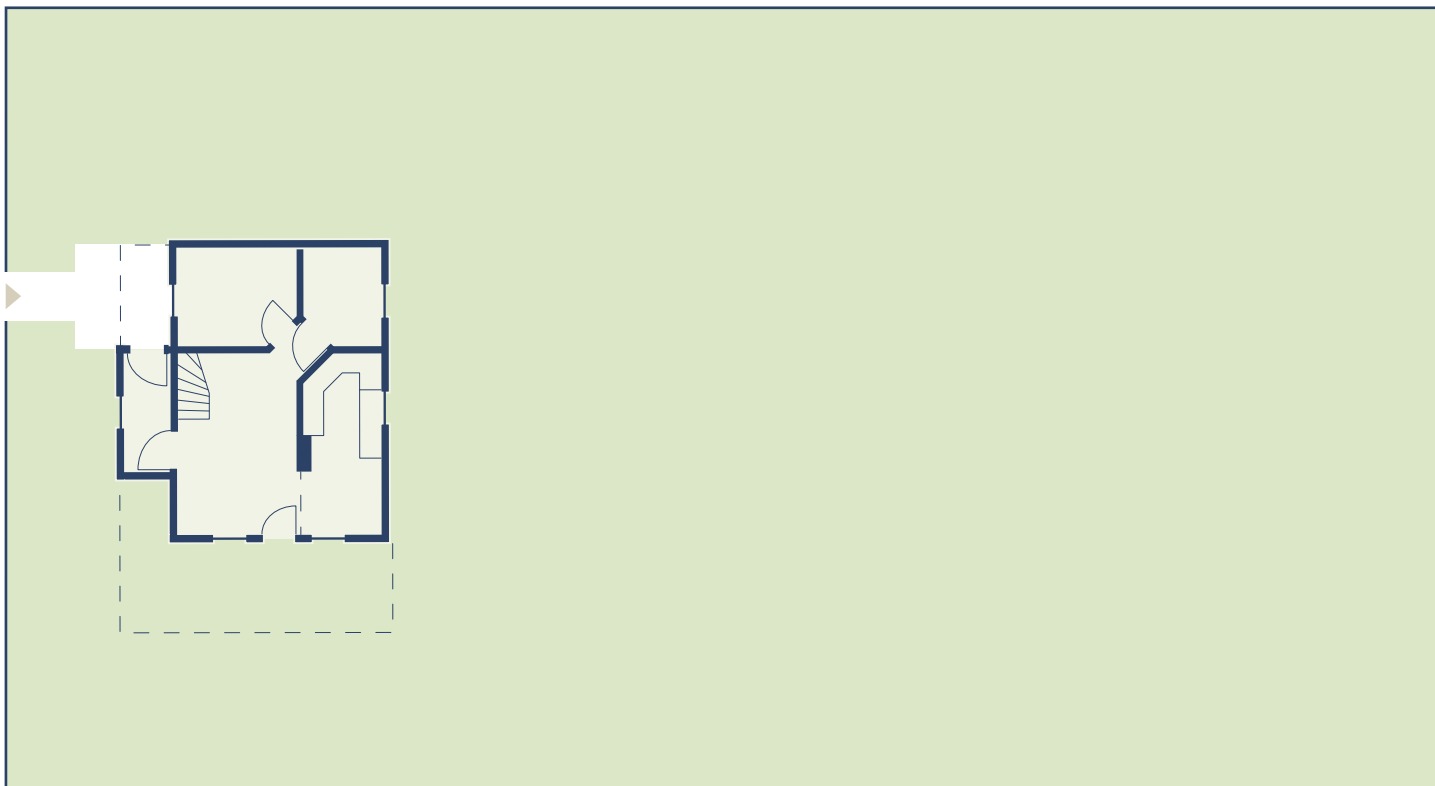

Aranżacja domu jest przykładowa. Niniejszy projekt nie stanowi oferty w rozumieniu przepisów kodeksu cywilnego. Rzuty domu, działki oraz wizualizacja mają charakter jedynie poglądowy, nie są to rysunki techniczne.



powrót do wyboru domów



skontaktuj się z nami