


PARTER		pow. [m ²]
1	pokój dzienny	18,88
2	kuchnia	10,93
3	sypialnia	9,09
4	łazienka	5,74
5	wiatrołap	4,26
I PIĘTRO		pow. [m ²]
6	sypialnia	14,68
7	sypialnia	11,44
8	korytarz	5,12
9	WC	0,45
POW. CAŁKOWITA [m ²]		80,59





DZIAŁKA

898 m²

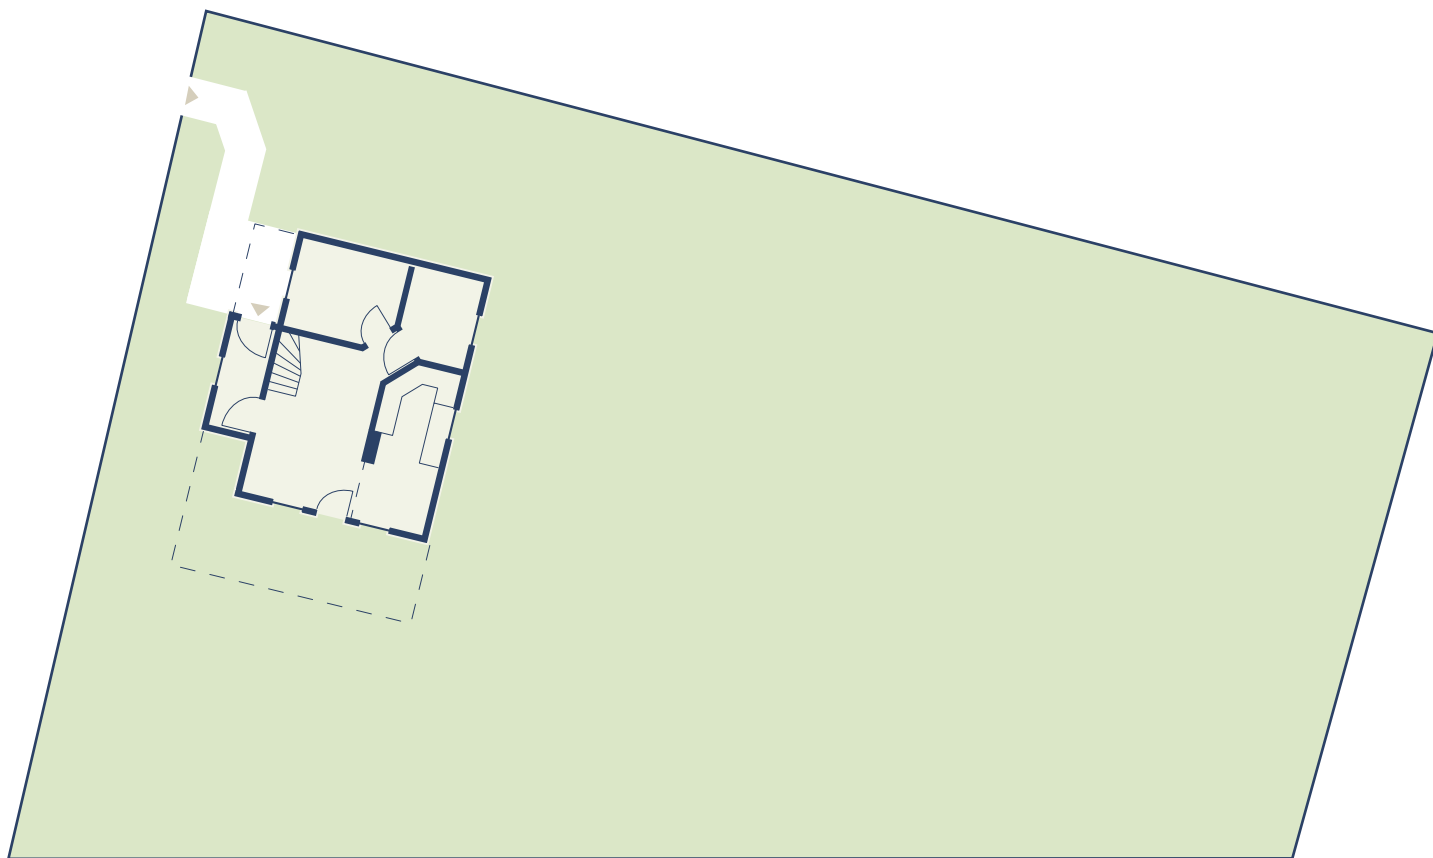

Aranżacja domu jest przykładowa. Niniejszy projekt nie stanowi oferty w rozumieniu przepisów kodeksu cywilnego. Rzuty domu, działki oraz wizualizacja mają charakter jedynie poglądowy, nie są to rysunki techniczne.



powrót do wyboru domów



skontaktuj się z nami



www.warmiaresidence.pl



+48 512 655 888



l.dawiec@warmiaresort.pl